



# 龙口35kV备用电源变电站主接线图

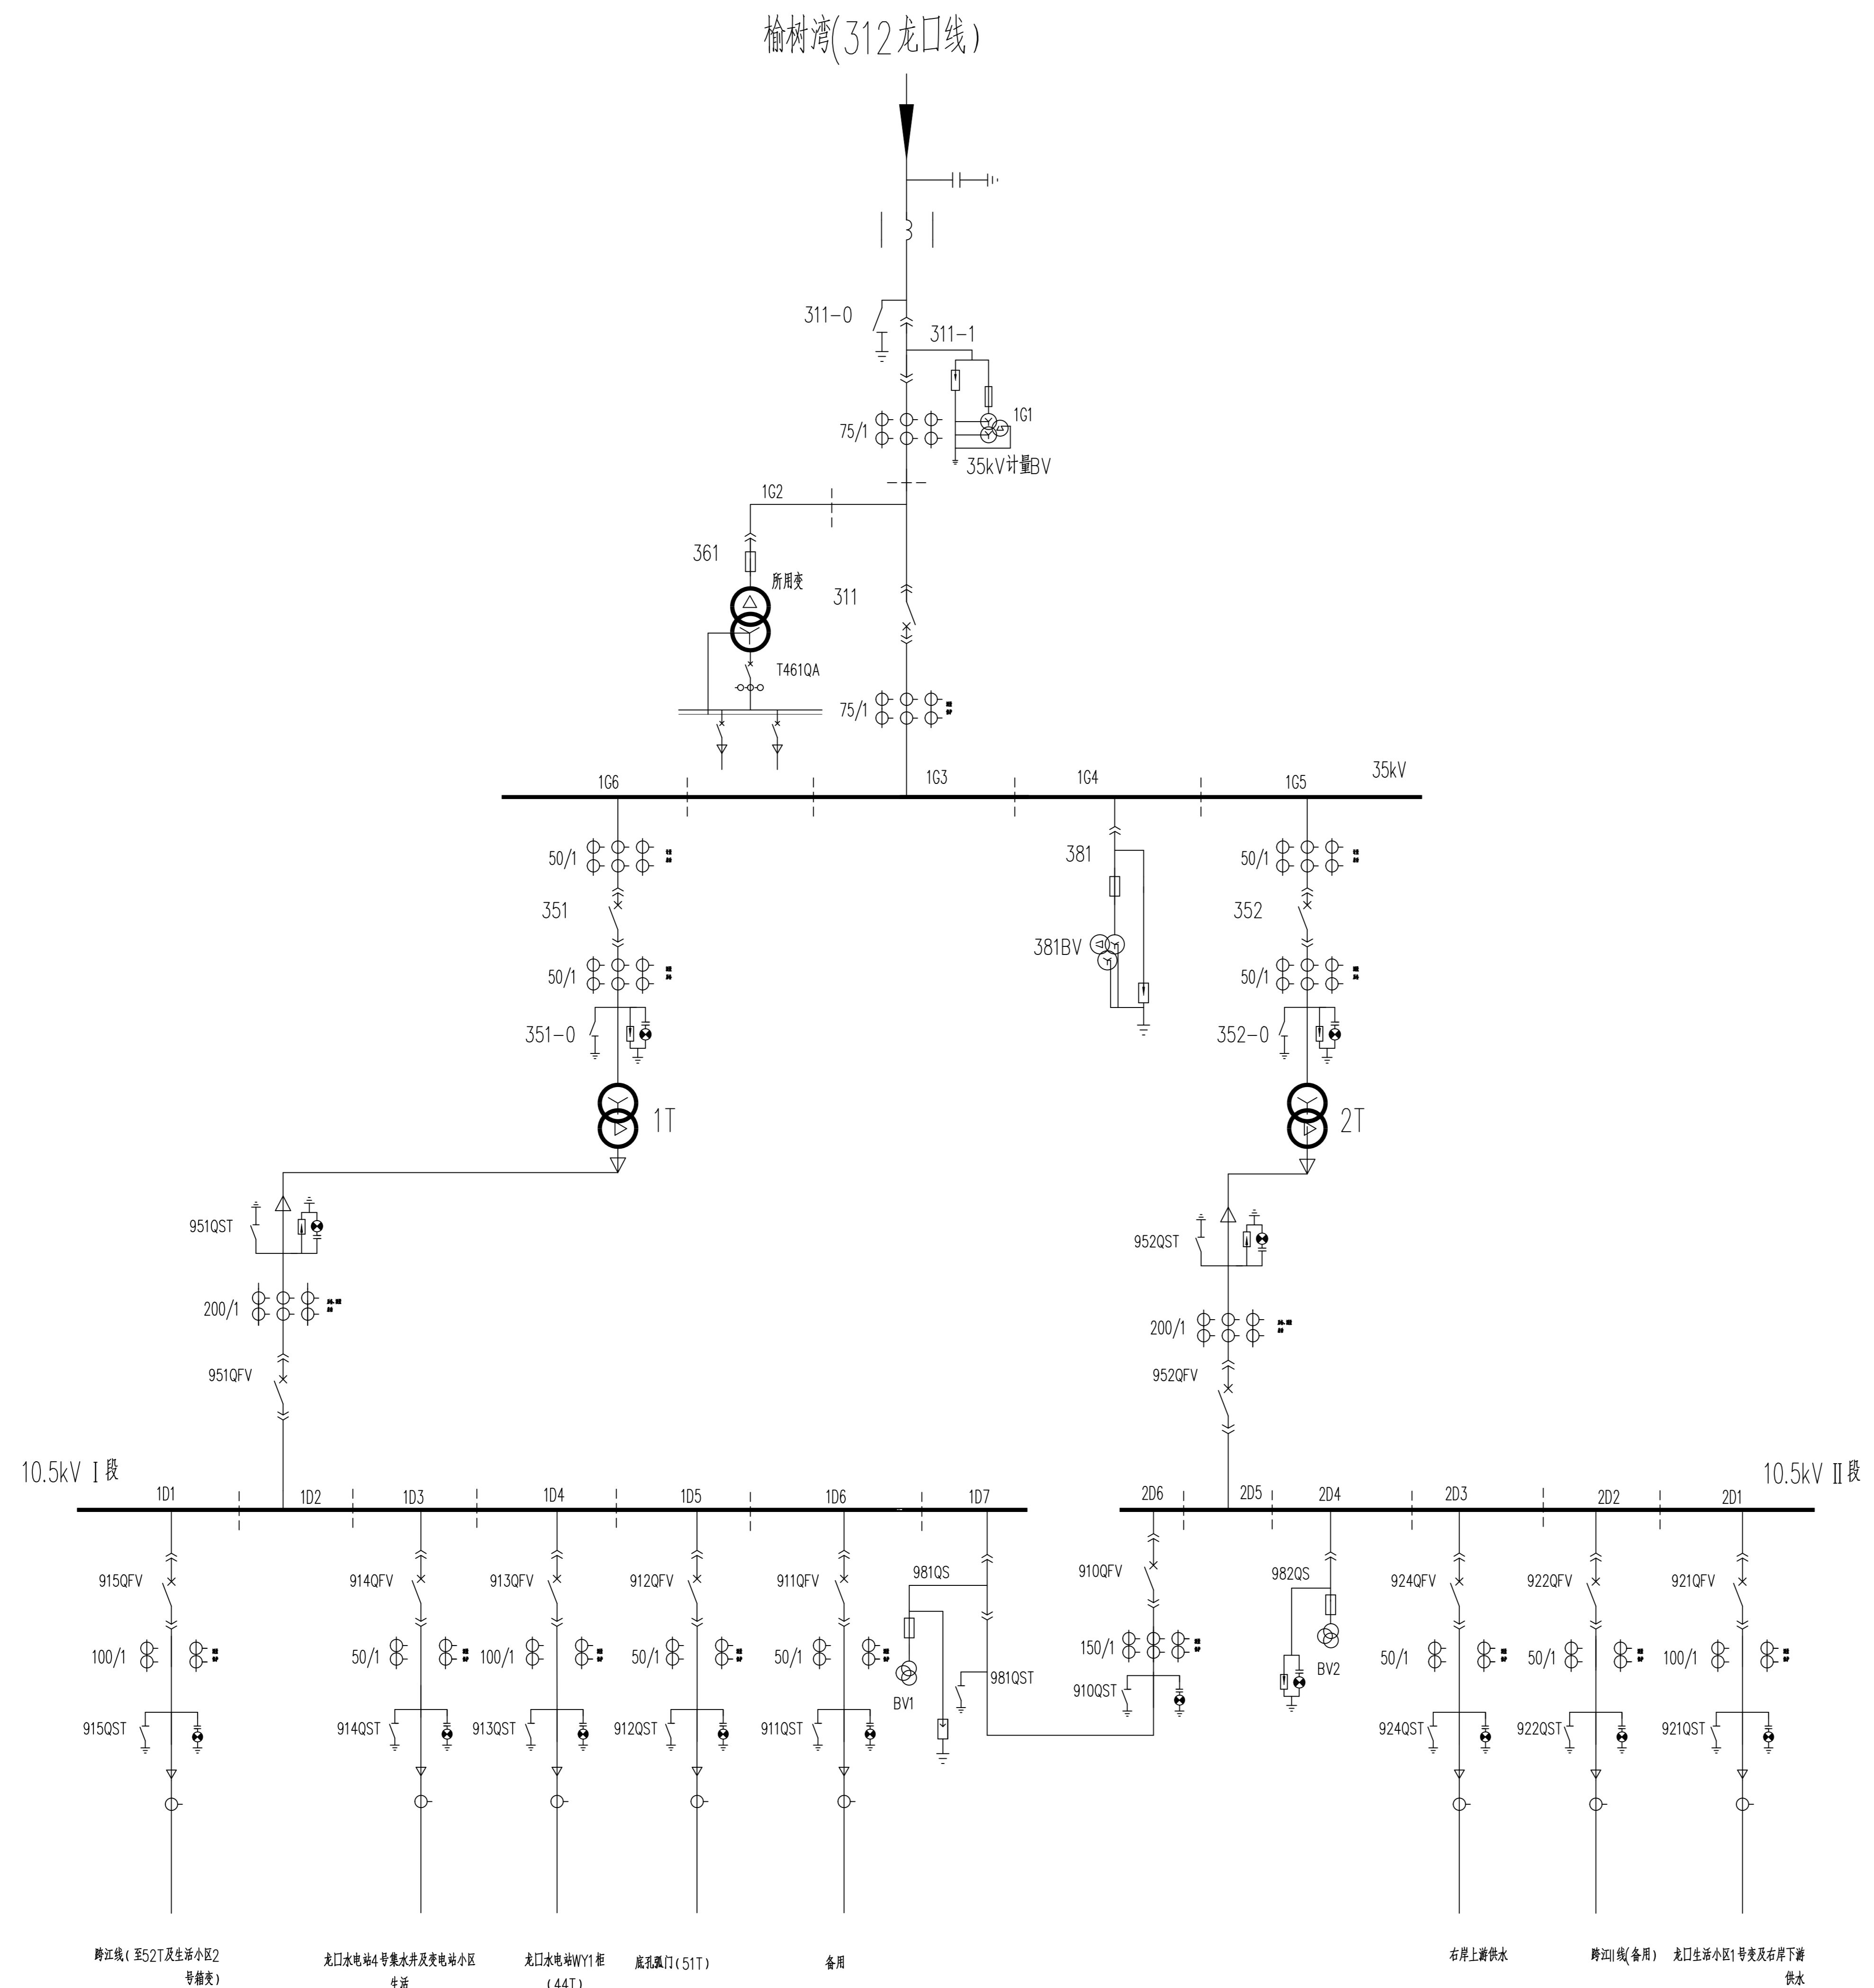

所用电接线图

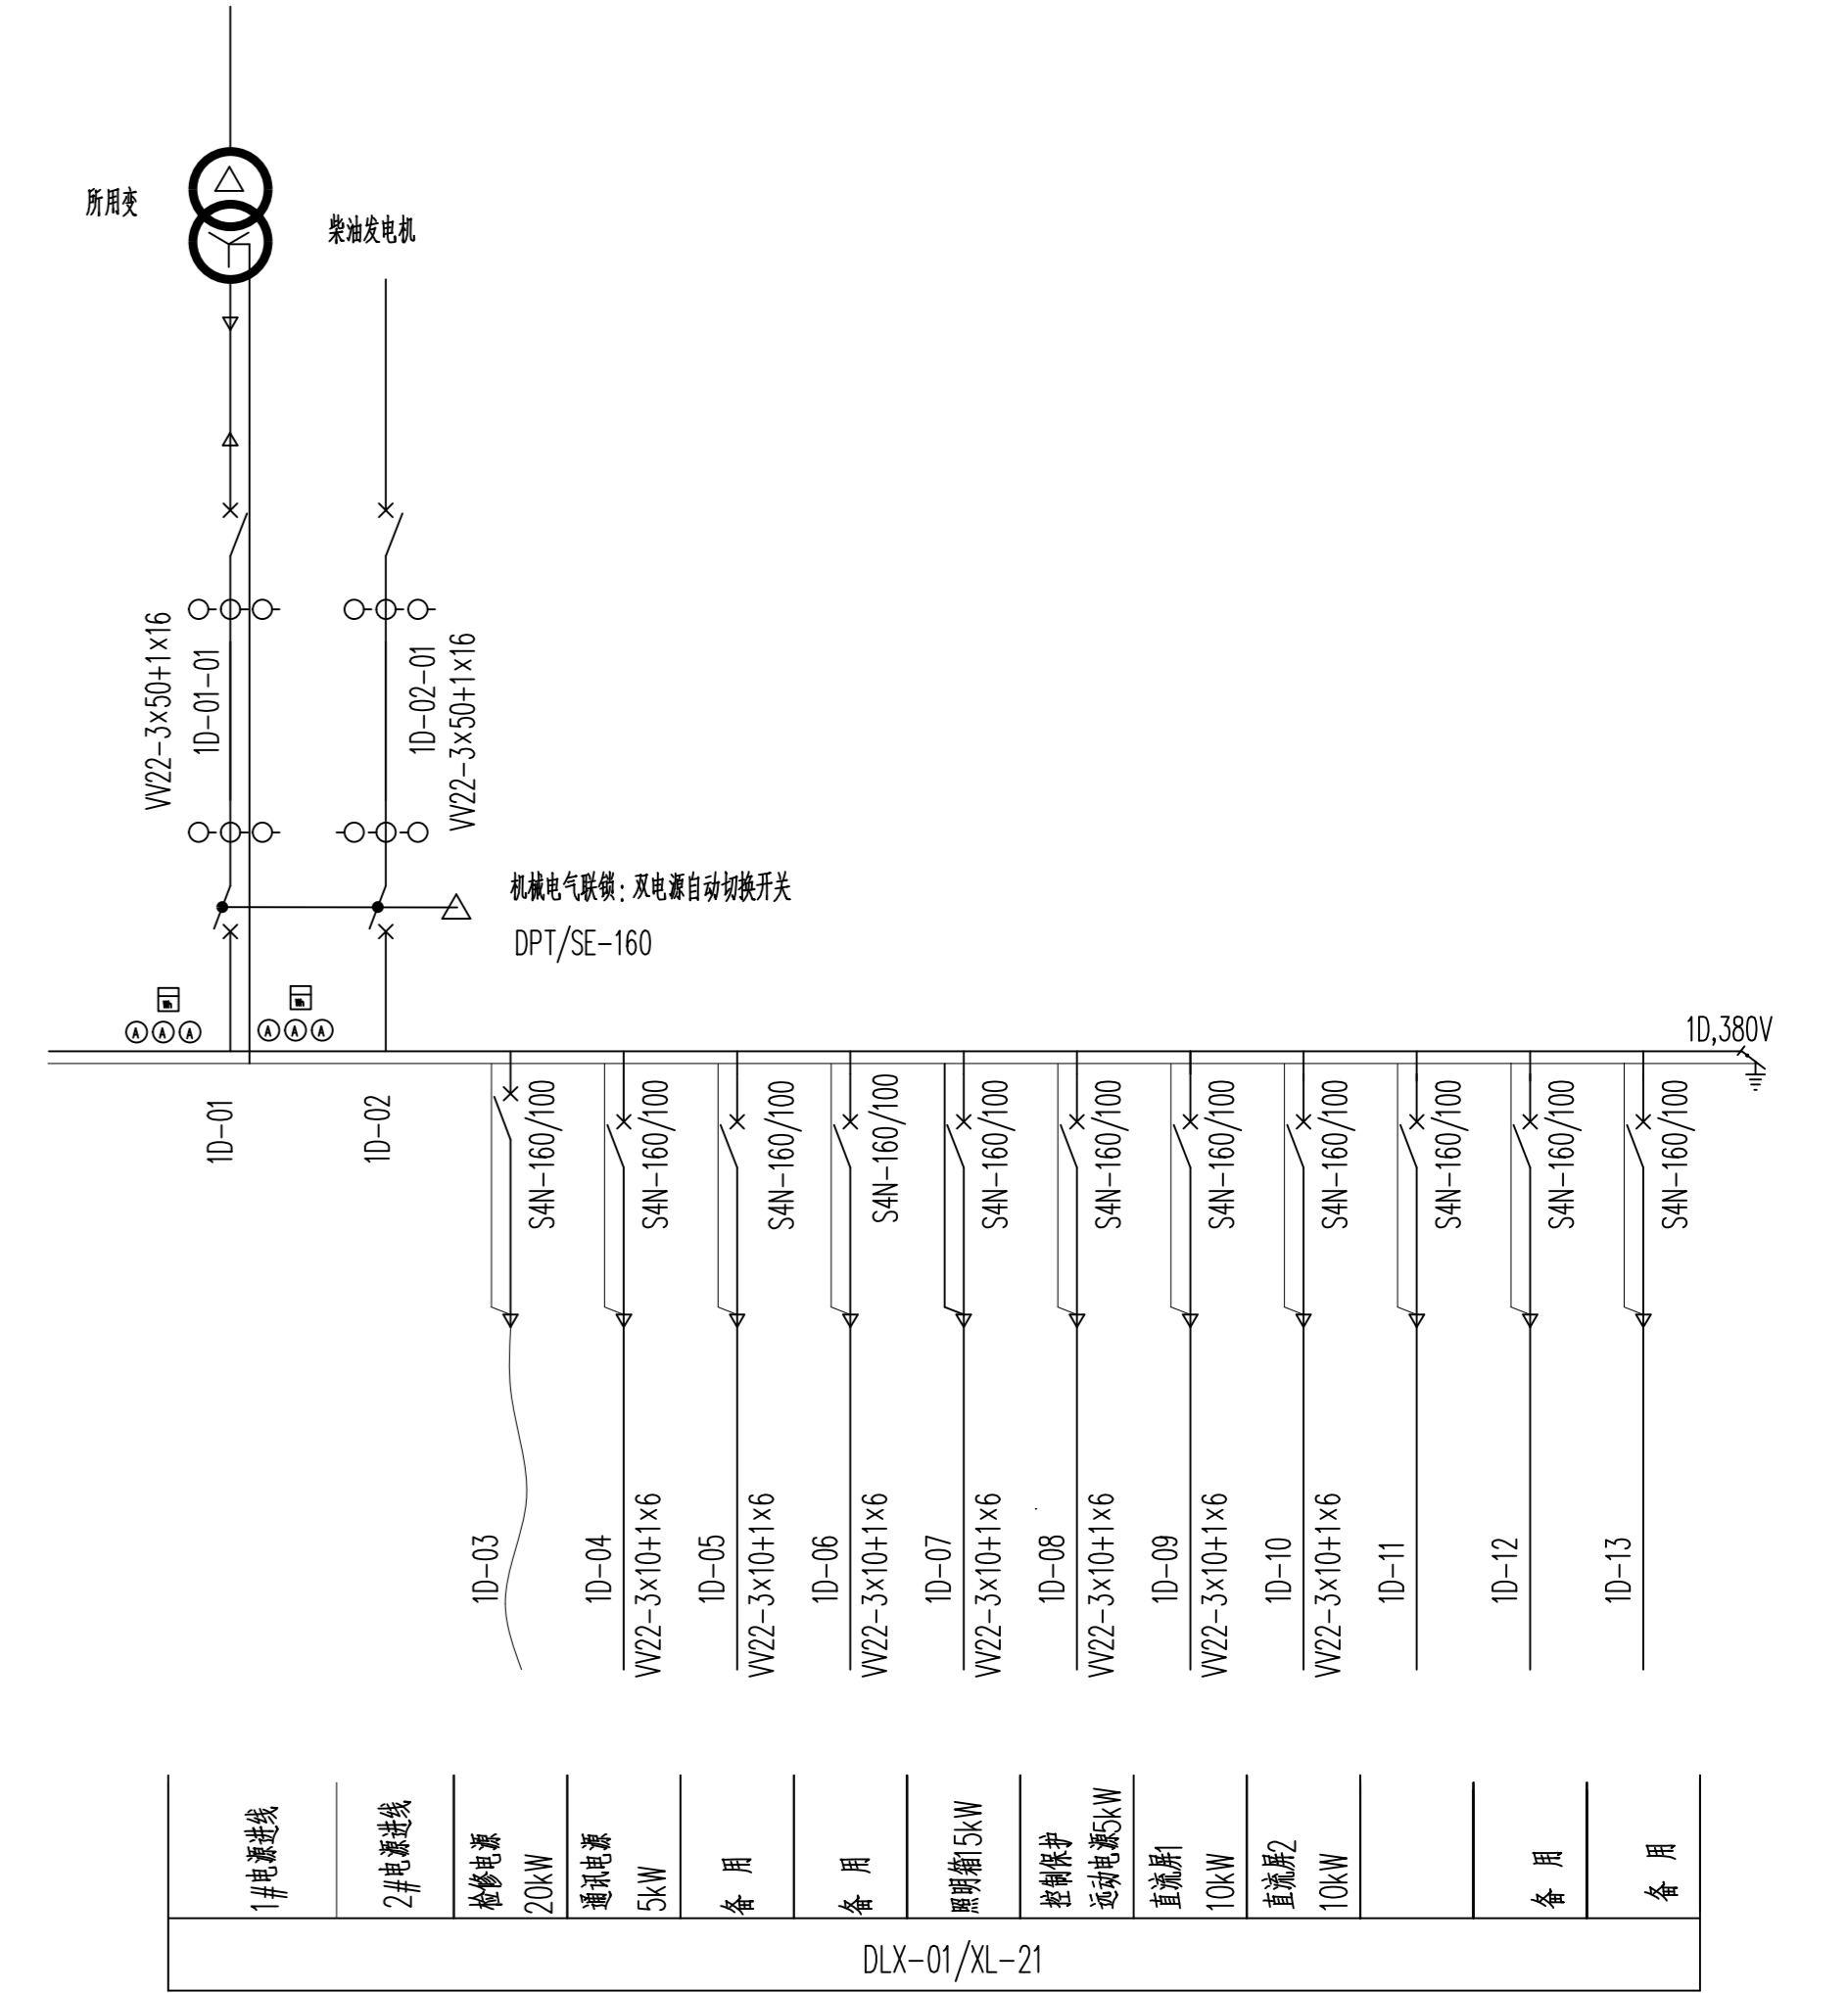

序号	名称	规格	单位	数量	备注
1	35kV设备				
2	10kV设备				
3	0.4kV设备				

主要设备表

序号	名称	规格	单位	数量	备注
1	35kV设备				
2	10kV设备				
3	0.4kV设备				

## 黄河万家寨水利枢纽有限公司电站管理局

批准		龙口水电站		运行图纸
审定				系统图 部分
审查		龙口35kV备用电源变电站主接线图		
校核		比例	日期	2020年11月
制图	刘微微	180830	图号	LK-XTT-007